


けへぶるGIRLS コーナーパネル W2700mm×H1800mm (合計2100mm)

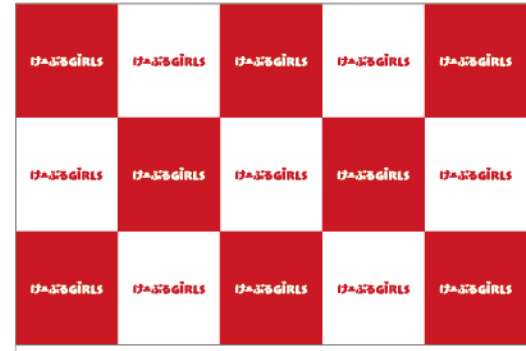


5F
松の間

けへぶるGIRLS カフェ 案内看板 W582mm×H830mm




9/9 (月)


スケジュール看板 W900mm×H1800mm

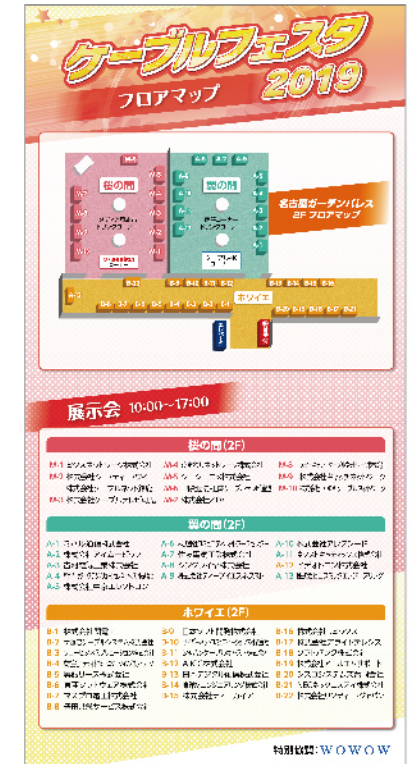

スケジュール看板 W900mm×H1800mm

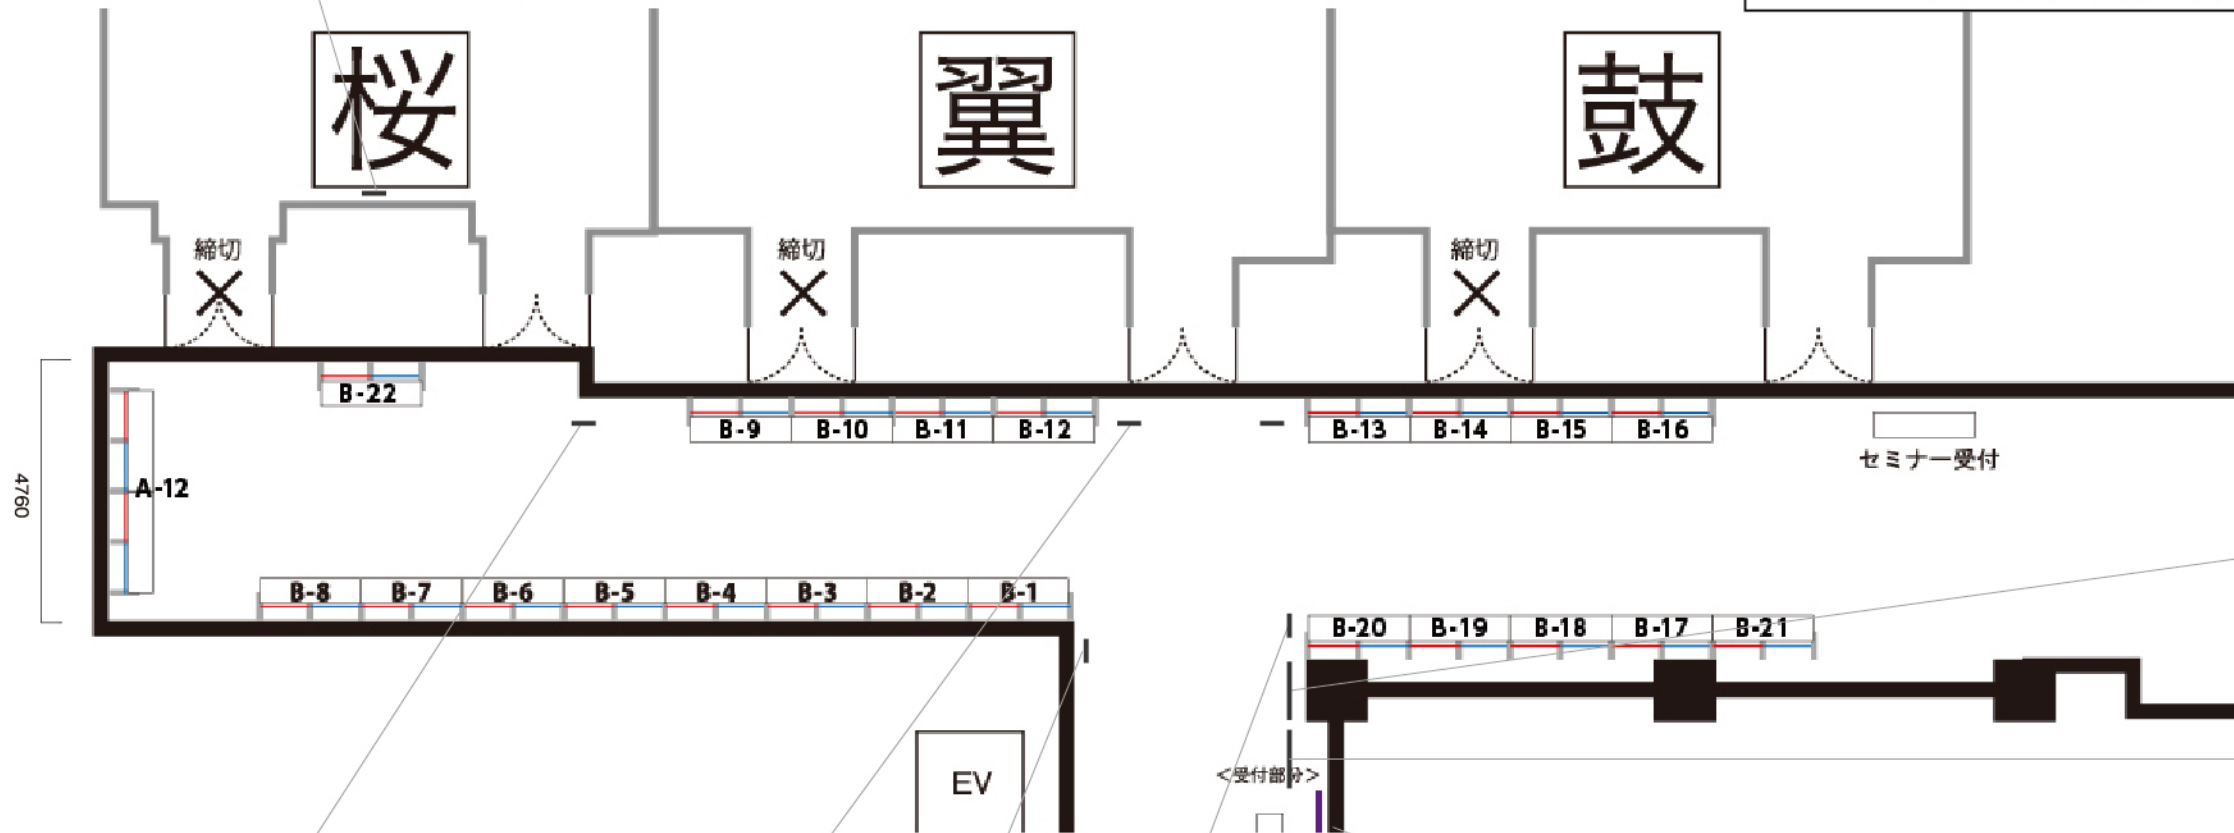


フロアマップ 桜の間 看板 W728mm×H515mm

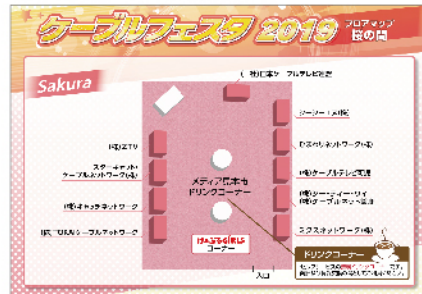

フロアマップ 翼の間 看板 W728mm×H515mm



フロアマップ ホワイエ 看板 W515mm×H728mm

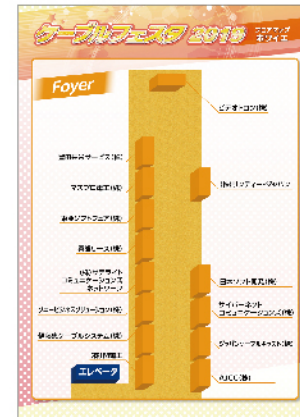

フロアマップ ホワイエ 看板 W515mm×H728mm



※オアシス 21 ガールズコーナーパネル兼用

受付背面壁パネル W2700mm×H1800mm (合計 H2400mm)

